


GEMEINDE SCHAAN



ZONENPLAN

1 : 10000

STAND: OKTOBER 2016

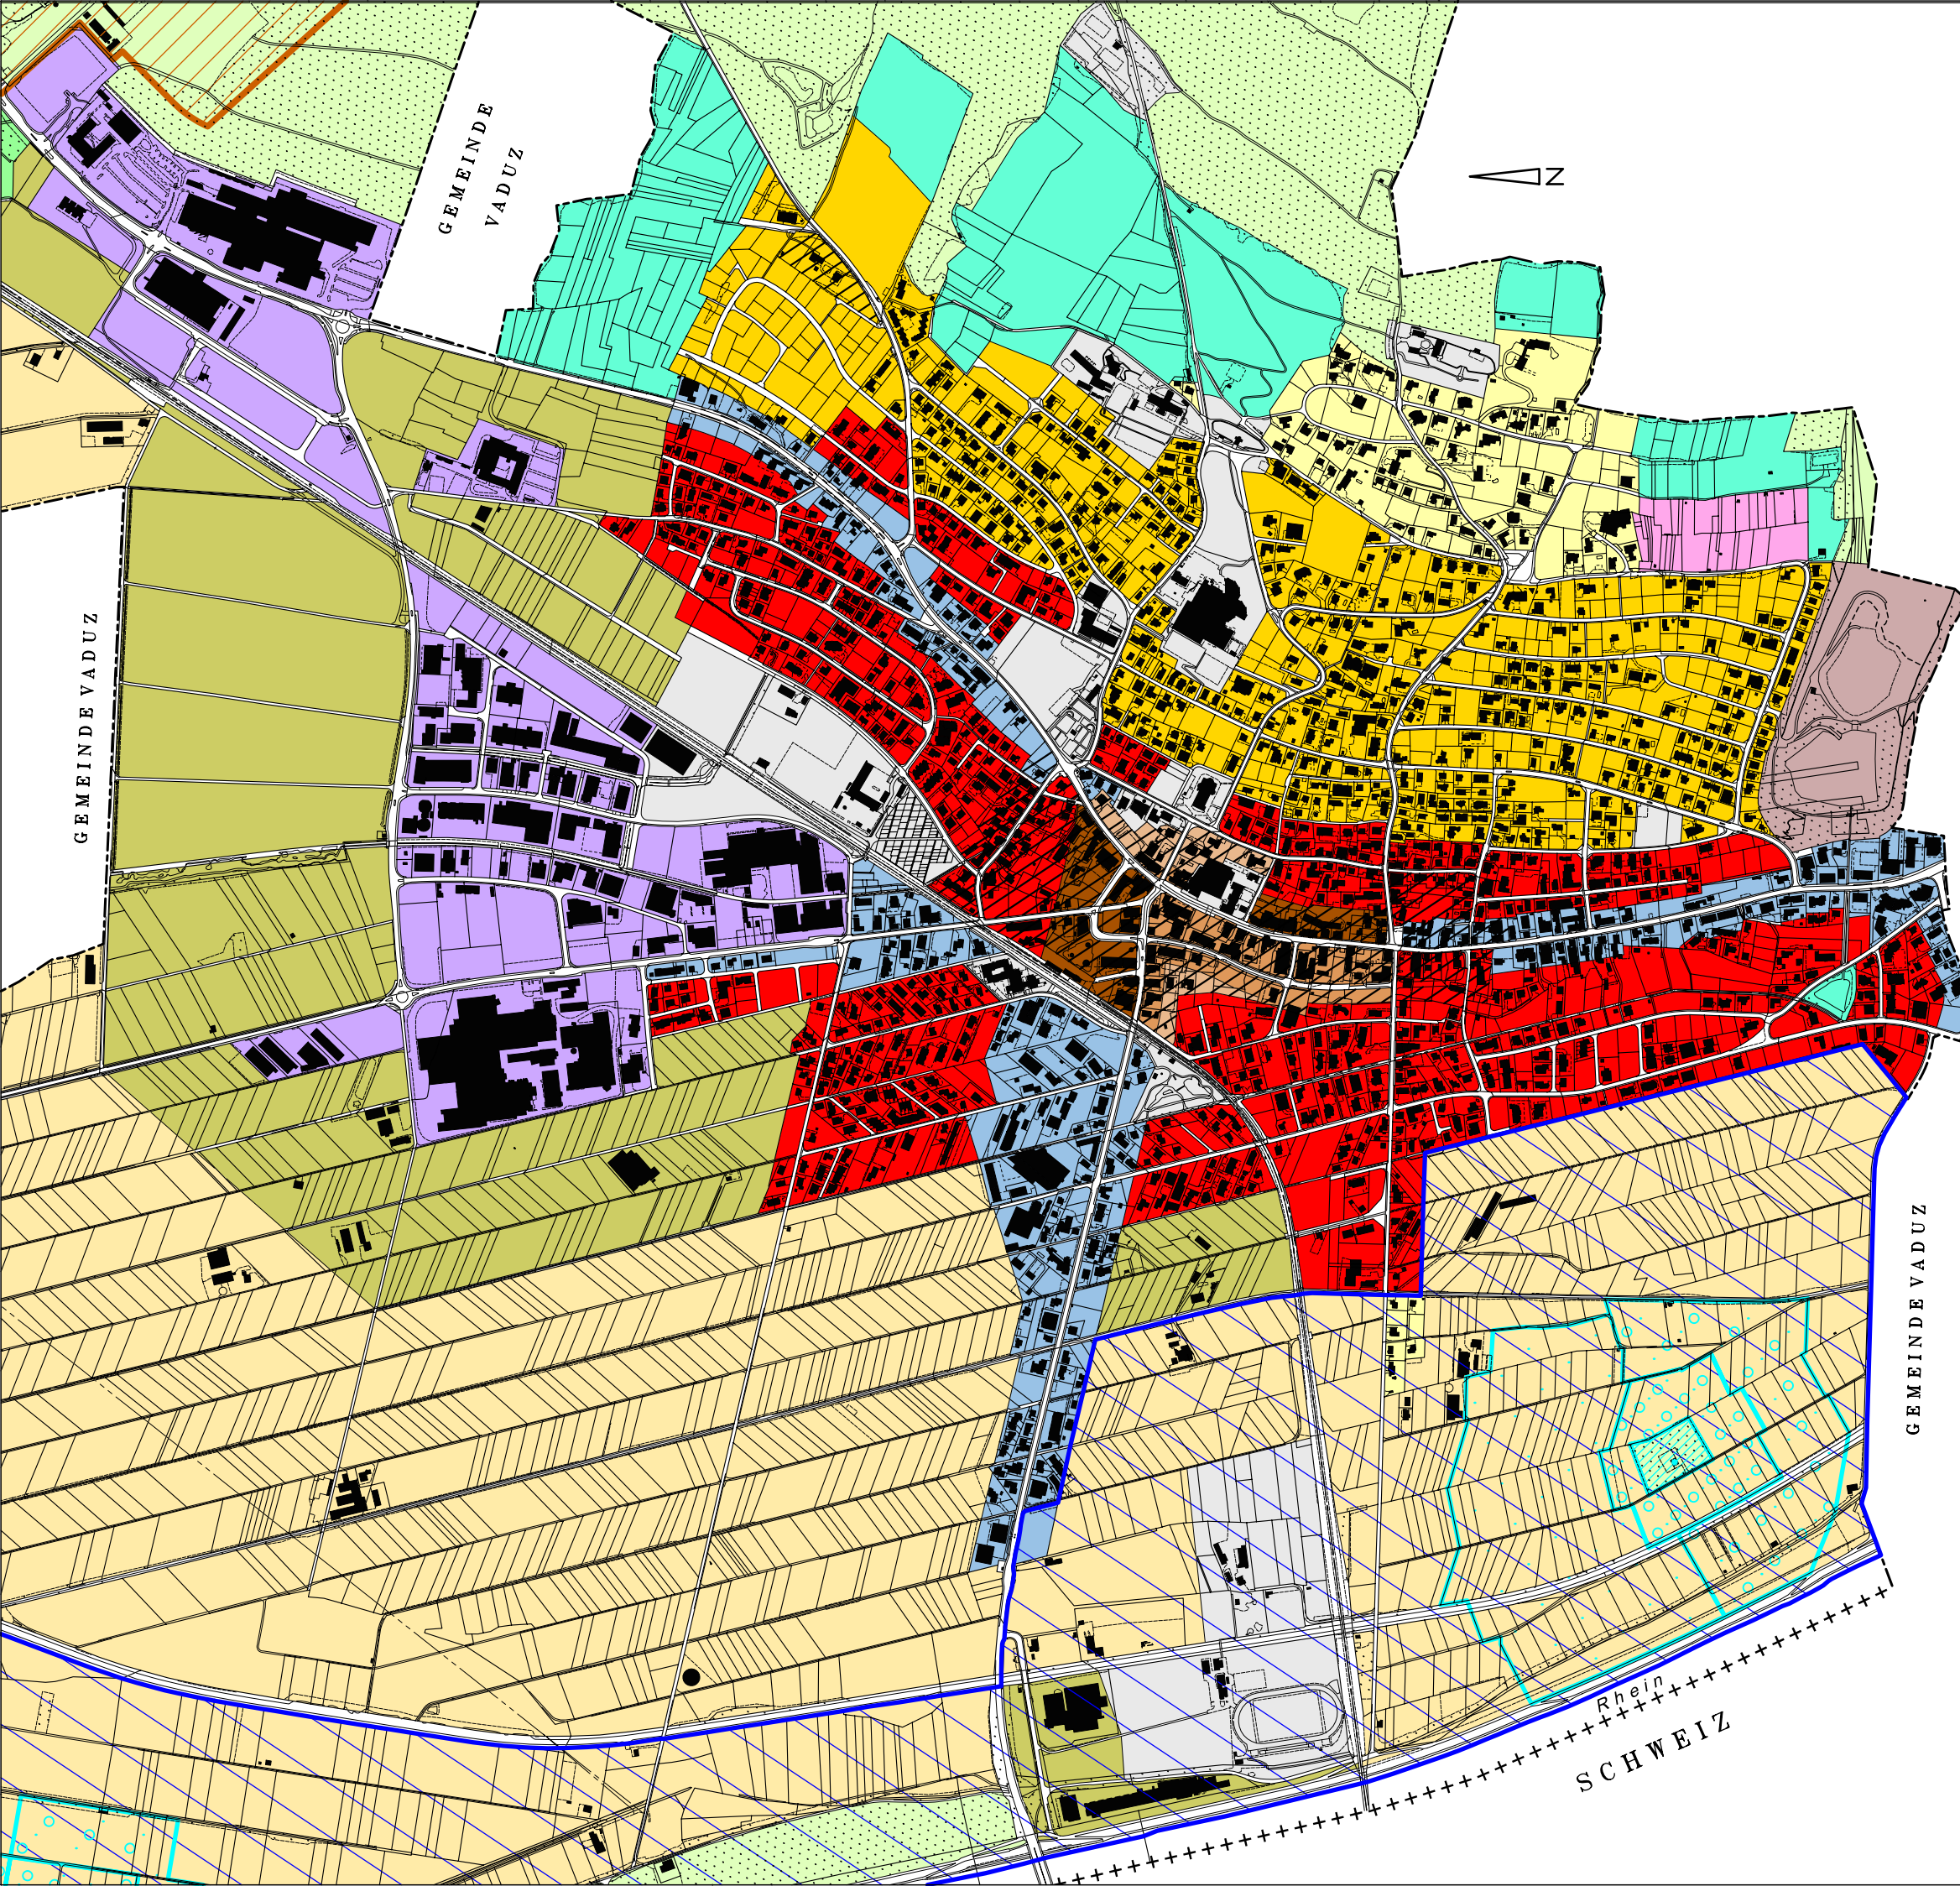

| LEGENDE | |
|---------|---|
| | KERNZONE |
| | KERNZONE 1 |
| | KERNZONE 2 |
| | WOHNZONE 1 |
| | WOHNZONE 2 |
| | WOHNZONE 3 |
| | GEWERBEZONE 1 |
| | GEWERBEZONE 2 |
| | ZONE FÜR ÖFFENTLICHE BAUTEN UND ANLAGEN |
| | LANDWIRTSCHAFTSZONE 1 |
| | LANDWIRTSCHAFTSZONE 2 |
| | WALDGEBIET |
| | NATURSCHUTZGEBIET |
| | REBZONE |
| | GRÜNZONE |
| | RÜFEZONE |
| | ÜBRIGES GEMEINDEGEBIET |
| | STRASSEN, WEGE, ÖFF. FLÄCHEN, GEWÄSSER UND DGL. |
| | EMPFINDLICHES BAUGEBIET RESP. SPEZIALBAUVORSCHRIFTEN |
| | WASSERSCHUTZGEBIET GEMÄSS LGBL 1988 NR. 60 |
| | WASSERSCHUTZGEBIETE PW WIESEN UND PW UNTERAU GEMÄSS LGBL 2000 NR. 227 UND NR. 228 |

