


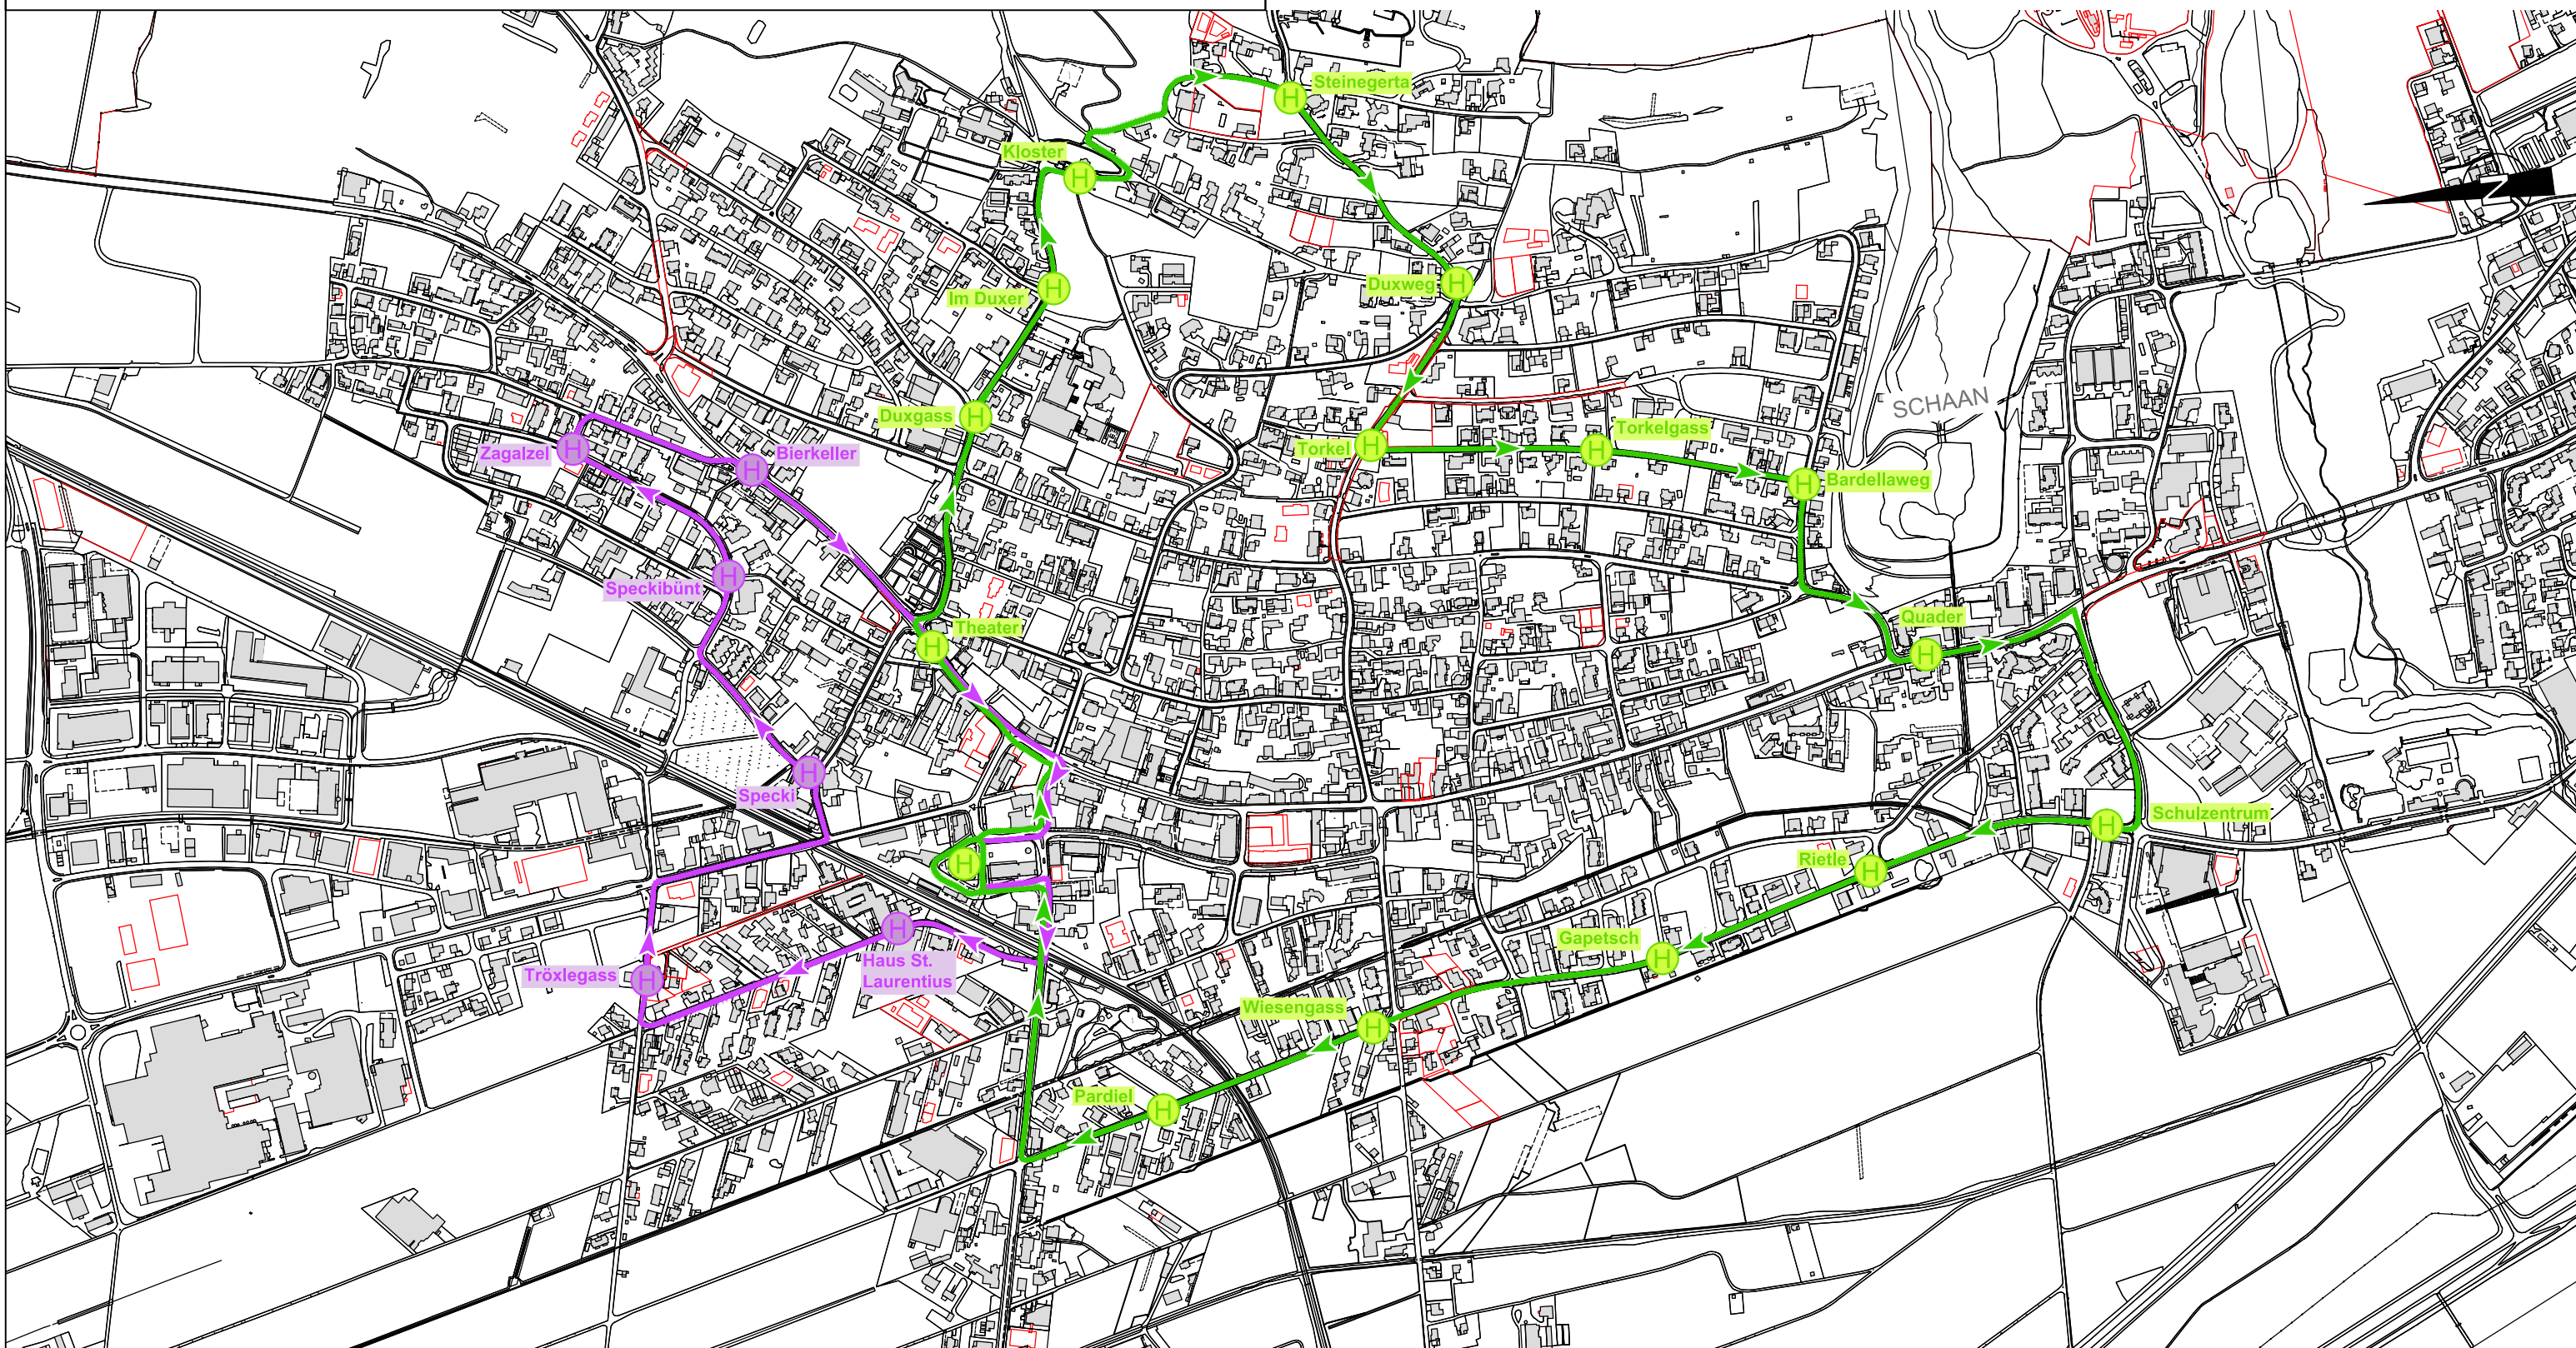

Gemeinde Schaan - Ortsbus

Linienführung, Übersicht 1:7'500

Dokumentnr.

Datum
Juni 2024

Bearbeitet
AM

Kontrolliert
MV

Visum

21.311.0 - 01.0

Planformat
297x420 / 0.12 m²

Dokumentname
21.311.0-01.0-VP Ortsbus Schaan Übersicht.dwg

Ingenieurbüro Verling AG, Gewerbeweg 15, 9490 Vaduz +423 232 36 44 info@ingenieurbüro.li